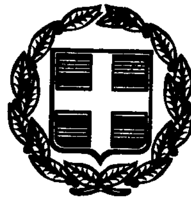


ΕΦΗΜΕΡΙΣ ΤΗΣ ΚΥΒΕΡΝΗΣΕΩΣ

ΤΗΣ ΕΛΛΗΝΙΚΗΣ ΔΗΜΟΚΡΑΤΙΑΣ

ΤΕΥΧΟΣ ΤΕΤΑΡΤΟ

Αρ. Φύλλου 299

24 Μαΐου 2000

ΠΕΡΙΕΧΟΜΕΝΑ

ΑΠΟΦΑΣΕΙΣ

ΑΠΟΦΑΣΕΙΣ

Αριθ. 19134 (1)

Αναγνώριση Οδού (παρόδου οδού) Φιλύρα στο Ο.Τ. 13/94 του Δήμου Αθηναίων ότι υπάρχει πριν από το 1923 και χαρακτηρισμός αυτής σαν διατηρητέας.

Η ΝΟΜΑΡΧΗΣ ΑΘΗΝΩΝ

Έχοντας υπόψη:

Α. Τις διατάξεις:

1. Του Π.Δ. 30/1996 «Κώδικας Νομαρχιακής Αυτοδιοίκησης», όπως τροποποιήθηκε και ισχύει σήμερα.

2. Του ισχύοντος Οργανισμού Εσωτερικής Λειτουργίας υπ' αριθ. 167/1997 (ΦΕΚ Β 31.12.1997).

3. Του από 17.7.1923 Ν.Δ. «περί σχεδίων πόλεων κτλ», όπως τροποποιήθηκαν και συμπληρώθηκαν μεταγενέστερα.

Β. Την από 14.4.2000 Γνωμοδότηση του Συμβουλίου Χωροταξίας, Οικισμού και Περιβάλλοντος του Τομέα Κεντρικής Αθήνας της Νομαρχίας Αθηνών.

Γ. Την αρ. 40551/863/8.11.99 αίτηση του Ευαγγελάτου Ιωάννη.

Δ. Τους παρακάτω τίτλους ιδιοκτησίας:

α. 13711/1914 συμβολαιογράφου Αθηνών Δημητρίου Αντωνοπούλου.

β. 1402/1925 συμβολαιογράφου Αθηνών Ηλία Δημητριάδου.

γ. 6829/1962 συμβολαιογράφου Αθηνών Σεμιράμιδος Σκαραντάρου - Παπαδοπούλου.

δ. 13622/1999 συμβολαιογράφου Αθηνών Αγγελικής Βασιλείου - Κωτσομύτη.

από τους οποίους προκύπτει ότι η οδός (πάροδος οδού) Φιλύρα υπάρχει πριν από το 1923.

Ε. Το από Μάϊο 1999, κλίμακα 1:200 τοπογραφικό διάγραμμα του Μηχανικού Ευαγγελάτου Γιάννη.

ΣΤ. Το από 10.2.1949 (ΦΕΚ 204) Διάταγμα ένταξης της περιοχής στο σχέδιο Πόλεως του Δήμου Αθηναίων στο οποίο φαίνεται η υπόψη οδός στο Ο.Τ. 13/94 που περικλείεται από τις οδούς Μητσάκη - Ηρακλείου - Γαβριλίδου - Κωστή Παλαμά, γι' αυτά αποφασίζουμε:

1. Αναγνωρίζουμε ότι η οδός (πάροδος οδού) Φιλύρα του Δήμου Αθηναίων υπάρχει νομίμως πριν από το έτος 1923 και την χαρακτηρίζουμε ως διατηρητέα όπως φαίνεται στο από Μάϊο 1999, κλίμακα 1:200 τοπογραφικό διάγραμμα του Μηχανικού Ευαγγελάτου Γιάννη που συνοδεύει την παρούσα απόφαση και που αντίτυπο του σε φωτοσμίκρινση δημοσιεύεται με αυτή.

2. Η απόφαση αυτή ισχύει από την δημοσίευσή της στην Εφημερίδα της Κυβερνήσεως.

Η παρούσα απόφαση να δημοσιευθεί στην Εφημερίδα της Κυβερνήσεως.

Αθήνα, 4 Μαΐου 2000

Ο Βοηθός Νομάρχης
ΧΑΡ. ΜΑΝΤΟΥΒΑΛΟΣ

ΡΥΜΟΤΟΜΙΚΟ ΑΠΟΣΠΑΣΜΑ 1/2000

Ο.Τ.12/94

ΟΔΟΣ ΗΡΑΚΛΕΙΟΥ

5ΟΡΟΦΗ ΠΟΛ/ΚΙΑ
5ΟΡΟΦΗ ΠΟΛ/ΚΙΑ
5ΟΡΟΦΗ ΠΟΛ/ΚΙΑ
4ΟΡΟΦΗ ΠΟΛ/ΚΙΑ

Ο.Τ. 10/94

Ο.Τ. 13/94

ΟΔΟΣ ΜΗΤΣΑΚΗ

Γ
Β
ΒΓ=7.55
ΓΔ=18.65
ΑΒ=18.45
ΑΔ=7.40
ΔΩΜΑ Δ' ΟΡΟΦΟΥ
ΔΩΜΑ Γ' ΟΡΟΦΟΥ
ΔΩΜΑ Β' ΟΡΟΦΟΥ
ΔΩΜΑ Α' ΟΡΟΦΟΥ

ΜΙΚΤΗ ΟΔΟΣ ΠΡΟΕΚΤΑΣΗ ΟΔΟΥ ΦΙΛΥΡΑ ΠΛ. 3.00 μ

ΠΑΛΑΙΑ ΜΟΝΟΡΟΦΗ ΚΑΤΟΙΚΙΑ ΜΕ ΥΠΟΓΕΙΟ
5ΟΡΟΦΗ ΠΟΛ/ΚΙΑ
3ΟΡΟΦΗ ΠΟΛ/ΚΙΑ

ΣΤΟΑ ΠΛ. 3.00 μ

ΟΙΚΟΔ. ΓΡΑΜΜΗ
Χ
ΡΥΜΟΤ. ΓΡΑΜΜΗ
Δ
Α

Τ.Ε. 309/77
ΟΔΟΣ ΚΩΣΤΗ ΠΑΛΑΜΑ ΠΛ. 10.00 μ
Τ.Ε. 309/77

ΡΥΜΟΤ. ΓΡΑΜΜΗ
ΟΙΚΟΔ. ΓΡΑΜΜΗ
ΣΤΟΑ

5ΟΡΟΦΗ ΠΟΛ/ΚΙΑ
5ΟΡΟΦΗ

Ο.Τ. 14/94

ΟΔΟΣ ΦΙΛΥΡΑ ΠΛ. 3.00 μ

Ο.Τ.12/94

ΕΙΟΥ


ΟΡΟΙ ΔΟΜΗΣΗΣ

ΑΡΤΙΟΤΗΣ : Ε=250 , Π=12.00
ΠΡΟ 12/7/47 Ε=112.5 , Π=8.00
ΣΤΟΑ 3.00 μ
ΚΑΛΥΨΗ=70% , ΥΨΟΣ=21.80
Σ.Δ.: 3.00
ΠΡΟΣΟΨΗ ΣΥΝΕΧΕΣ
ΖΩΝΗ ΓΚΑΡΑΖ "Β"
ΕΓΚΡΙΣΗ ΔΕΦΑ ΓΙΑ ΕΚΣΚΑΦΕΣ



Ε.Θ.Ν.Ι.Κ.Ο ΤΥΠΟΓΡΑΦΕΙΟ
Για τεχνικούς λόγους στο σχέδιο ... 37 %

Τ.Ε. 309/77

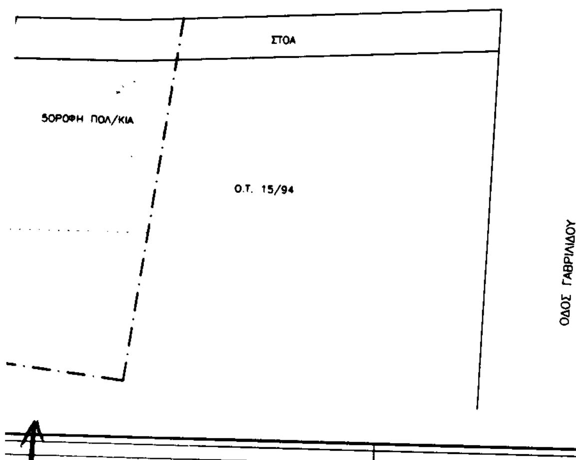

ΥΠΟΜΝΗΜΑ

ΕΜΒΑΔΟΝ ΟΙΚΟΠΕΔΟΥ

Ε(ΑΒΓΔΑ) = [(15.85+18.45)/2]+[(7.58+7.40)/2]=138.85 μ2

ΚΑΘΟΡΙΣΜΟΣ ΡΥΜΟΤΟΜΙΚΗΣ / ΟΙΚΟΔΟΜΙΚΗΣ ΓΡΑΜΜΗΣ

Η ΡΥΜΟΤΟΜΙΚΗ ΓΡΑΜΜΗ Α–Δ ΕΙΝΑΙ ΟΡΘΑ ΜΟΡΦΩΜΕΝΗ ΚΑΙ ΕΥΡΙΣΚΕΤΑΙ ΕΠΙ ΤΗΣ ΟΡΘΑ ΜΟΡΦΩΜΕΝΗΣ ΜΕ ΜΑΝΔΡΟΤΟΙΧΟΥΣ Χ–Ψ ΣΥΜΦΩΝΑ ΜΕ ΤΟ ΕΓΚΕΚΡΙΜΕΝΟ ΡΥΜΟΤΟΜΙΚΟ ΣΧΕΔΙΟ ΤΗΣ ΠΕΡΙΟΧΗΣ , ΚΑΙ ΕΧΕΙ ΥΛΟΠΟΙΗΘΕΙ ΜΕ ΤΗΝ Τ.Ε.309/77
Η ΟΙΚΟΔΟΜΙΚΗ ΓΡΑΜΜΗ ΤΑΥΤΙΖΕΤΑΙ ΜΕ ΤΗΝ ΡΥΜΟΤΟΜΙΚΗ

Ο ΜΗΧΑΝΙΚΟΣ

ΔΗΛΩΣΗ ΥΛΟΠΟΙΗΣΗΣ ΟΡΙΩΝ

Ο ΠΑΡΑΚΑΤΩ ΥΠΟΓΡΑΦΩΝ ΙΔΙΟΚΤΗΤΗΣ ΤΟΥ ΥΠΟ ΣΤΟΙΧΕΙΑ (ΑΒΓΔΑ) ΟΙΚΟΠΕΔΟΥ ΤΟΥ ΔΙΑΓΡΑΜΜΑΤΟΣ ΑΥΤΟΥ ΔΗΛΩΝΩ ΥΠΕΥΘΥΝΑ ΚΑΙ ΜΕ ΓΝΩΣΗ ΤΩΝ ΣΥΝΕΠΕΙΩΝ ΤΟΥ ΝΟΜΟΥ ΓΙΑ ΨΕΥΔΗ ΔΗΛΩΣΗ ΟΤΙ ΤΑ ΟΡΙΑ ΤΟΥ ΟΙΚΟΠΕΔΟΥ ΠΟΥ ΥΛΟΠΟΙΗΣΑ Σ'ΑΥΤΟ ΕΙΝΑΙ ΤΑ ΟΡΘΑ ΚΑΙ ΟΤΙ ΕΧΩ ΤΟ ΔΙΚΑΙΩΜΑ ΝΑ ΖΗΤΗΣΩ ΤΗΝ ΕΚΔΟΣΗ ΤΗΣ ΕΝ ΛΟΓΩ ΟΙΚΟΔΟΜΙΚΗΣ ΑΔΕΙΑΣ

Ο ΙΔΙΟΚΤΗΤΗΣ

ΔΗΛΩΣΗ Ν.Δ. 651/77

Ο ΠΑΡΑΚΑΤΩ ΥΠΟΓΡΑΦΩΝ ΙΩΑΝΝΗΣ ΕΥΑΓΓΕΛΑΤΟΣ ΠΟΛΙΤΙΚΟΣ ΜΗΧΑΝΙΚΟΣ ΔΗΛΩΝΩ ΥΠΕΥΘΥΝΑ ΚΑΙ ΜΕ ΓΝΩΣΗ ΤΩΝ ΣΥΝΕΠΕΙΩΝ ΤΟΥ ΝΟΜΟΥ ΓΙΑ ΨΕΥΔΗ ΔΗΛΩΣΗ ΟΤΙ ΤΟ ΥΠΟ ΣΤΟΙΧΕΙΑ ΟΙΚΟΠΕΔΟ (ΑΒΓΔΑ) ΕΙΝΑΙ ΕΝΤΟΣ ΣΧΕΔΙΟΥ ΠΟΛΕΩΣ ΚΑΙ ΕΙΝΑΙ ΑΡΤΙΟ ΚΑΙ ΟΙΚΟΔΟΜΗΣΙΜΟ ΣΥΜΦΩΝΑ ΜΕ ΤΙΣ ΣΗΜΕΡΙΝΕΣ ΠΟΛΕΟΔΟΜΙΚΕΣ ΔΙΑΤΑΞΕΙΣ.

Ο ΔΗΛΩΝ

ΔΗΛΩΣΕΙΣ

--ΔΕΝ ΥΠΑΡΧΕΙ ΡΕΜΑ ΔΙΕΡΧΟΜΕΝΟ ΑΠΟ ΤΟ ΟΙΚΟΠΕΔΟ

--ΔΕΝ ΥΠΑΡΧΕΙ ΔΙΚΤΥΟ ΥΨΗΛΗΣ ΤΑΣΗΣ ΔΙΕΡΧΟΜΕΝΟ ΑΠΟ ΤΟ ΟΙΚΟΠΕΔΟ

ΕΡΓΟΔΟΤΗΣ	ΑΝΔΡΕΑΣ ΗΛ. ΠΙΤΤΑΡΑΣ
ΕΡΓΟ	ΝΕΑ ΠΕΝΤΑΟΡΟΦΗ ΠΟΛ/ΚΙΑ ΜΕ ΔΥΟ ΙΣΟΓΕΙΑ ΚΑΤΑΣΤΗΜΑΤΑ ΚΑΙ ΥΠΟΓΕΙΟ
ΘΕΣΗ	ΟΔΟΣ ΚΩΣΤΗ ΠΑΛΑΜΑ 41 Ο.Τ. 13/94 ΑΘΗΝΑ
ΜΕΛΕΤΗΤΗΣ	ΙΩΑΝΝΗΣ ΕΥΑΓΓΕΛΑΤΟΣ ΠΟΛ/ΚΟΣ ΜΗΧ/ΚΟΣ

ΘΕΜΑ ΣΧΕΔΙΟΥ		ΑΡΙΘ. ΣΧΕΔΙΟΥ
ΤΟΠΟΓΡΑΦΙΚΟ ΔΙΑΓΡΑΜΜΑ		Α–1
ΚΛΙΜΑΚΑ 1/200	ΧΡΟΝΟΣ ΜΕΛΕΤΗΣ ΜΑΡΤΙΟΣ 2000	ΑΡΙΘ. ΕΡΓΟΥ

ΥΠΟΓΡΑΦΗ – ΣΦΡΑΓΙΔΑ

ΕΛΕΓΧΟΣ – ΘΕΩΡΗΣΗ

ΑΠΟΦΑΣΗ ΝΟΜΑΡΧΗ ΑΘΗΝΩΝ ΑΡ. ...

ΔΗΜΟΣ ΑΘΗΝΑΙΩΝ

Αριθ. 19135 (2)

Αναγνώριση Οδού (παρόδου οδού Αργοστολίου) στο Ο.Τ. 81/85 του Δήμου Αθηναίων ότι υπάρχει πριν από το 1923 και χαρακτηρισμός αυτής σαν διατηρητέας.

Η ΝΟΜΑΡΧΗΣ ΑΘΗΝΩΝ

Έχοντας υπόψη:

Α. Τις διατάξεις:

1. Του Π.Δ. 30/1996 «Κώδικας Νομαρχιακής Αυτοδιοίκησης», όπως τροποποιήθηκε και ισχύει σήμερα.

2. Του ισχύοντος Οργανισμού Εσωτερικής Λειτουργίας υπ' αριθ. 167/1997 (ΦΕΚ Β 31.12.1997).

3. Του από 17.7.1923 Ν.Δ. «περί σχεδίων πόλεων κτλ», όπως τροποποιήθηκαν και συμπληρώθηκαν μεταγενέστερα.

Β. Την από 14.4.2000 Γνωμοδότηση του Συμβουλίου Χωροταξίας, Οικισμού και Περιβάλλοντος του Τομέα Κεντρικής Αθήνας της Νομαρχίας Αθηνών.

Γ. Την αρ. 3475/29/26.1.2000 αίτηση των Αθηνάς και Ελένης Παναγοπούλου.

Δ. Τους παρακάτω τίτλους ιδιοκτησίας:

α. 27008/1922 συμβολαιογράφου Αθηνών Ευγένιου Κωστόπουλου.

β. 2538/1924 συμβολαιογράφου Αθηνών Γεωργίου Κασσαβέτη.

γ. 10642/1946 συμβολαιογράφου Αθηνών Ευστάθιου Αγγελόπουλου.

δ. 3975/1982 συμβολαιογράφου Σαλαμίνας Μαρίας Μαρούδη - Γιαννοπούλου.

από τους οποίους προκύπτει ότι η οδός (πάροδος οδού Κοτναίου) υπάρχει πριν από το 1923.

Ε. Το από Ιανουάριο 2000, κλίμακα 1:200 τοπογραφικό διάγραμμα του Μηχανικού Λάμπρου Κωστόπουλου.

ΣΤ. Το από 4.10.1938 (ΦΕΚ 219 Β) Διάταγμα ένταξης της περιοχής στο σχέδιο Πόλεως του Δήμου Αθηναίων στο οποίο φαίνεται η υπόψη οδός στο Ο.Τ. 81/85 που περικλείεται από τις οδούς Αργοστολίου - Πεστών - Ωλένου - Ευελπίδων, γι' αυτά αποφασίζουμε:


1. Αναγνωρίζουμε ότι η οδός (πάροδος οδού Αργοστολίου) του Δήμου Αθηναίων υπάρχει νομίμως πριν από το έτος 1923 και την χαρακτηρίζουμε ως διατηρητέα όπως φαίνεται στο από Ιανουάριο 2000, κλίμακα 1:200 τοπογραφικό διάγραμμα του Μηχανικού Λάμπρου Κωστόπουλου που συνοδεύει την παρούσα απόφαση και που αντίτυπο του σε φωτοσμίκρινση δημοσιεύεται με αυτή.

2. Η απόφαση αυτή ισχύει από την δημοσίευσή της στην Εφημερίδα της Κυβερνήσεως.

Η παρούσα απόφαση να δημοσιευθεί στην Εφημερίδα της Κυβερνήσεως.

Αθήνα, 4 Μαΐου 2000

Ο Βοηθός Νομάρχης
ΧΑΡ. ΜΑΝΤΟΥΒΑΛΟΣ

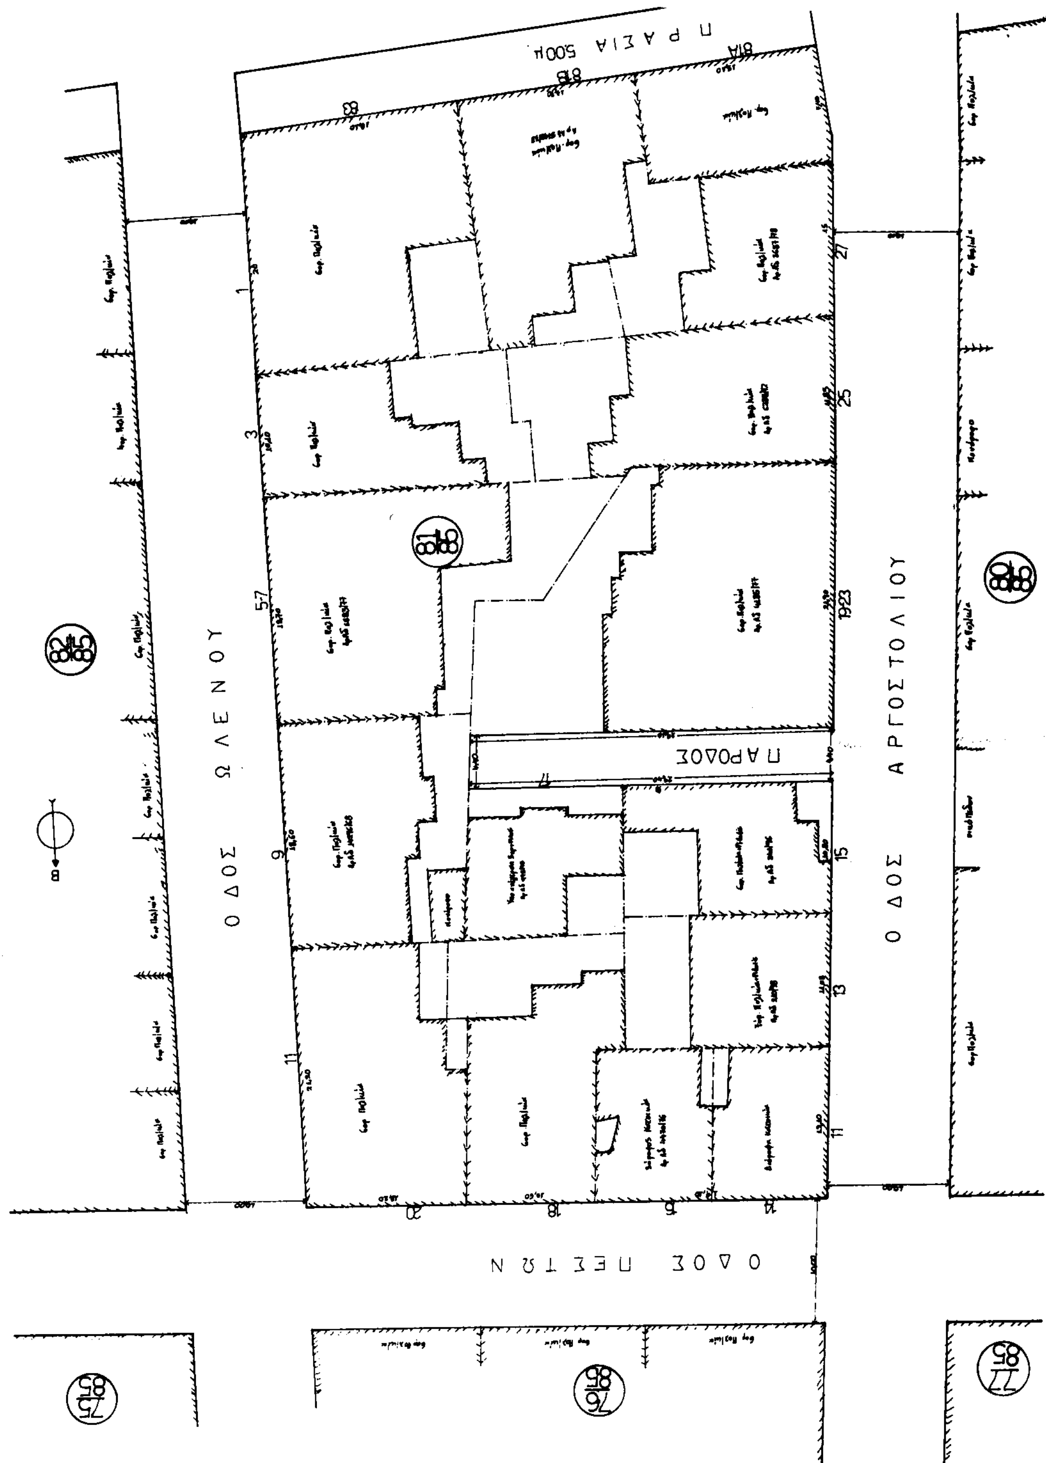
Ο ΔΟΣ ΩΛΕΝΟΥ
Ο ΔΟΣ ΑΡΓΟΣΤΟΛΙΟΥ
Ο ΔΟΣ ΠΕΣΤΩΝ
ΠΑΡΟΔΟΣ
ΠΡΑΣΙΑ 5.00μ

ΟΔΟΣ ΩΛΕΝΟΥ
ΟΔΟΣ ΠΕΣΤΩΝ
ΟΔΟΣ ΕΥΕΛΠΙΔΩΝ
ΟΔΟΣ ΑΡΓΟΣΤΟΛΙΟΥ
ΠΑΡΟΔΟΣ

ΑΠΟΣΠΑΣΜΑ ΕΓΚΕΚΡΙΜΕΝΟΥ ΡΥΜΟΤΟΜΙΚΟΥ ΣΧΕΔΙΟΥ ΚΛ.1:500

ΟΡΟΙ ΔΟΜΗΣΗΣ

ΟΔΟΣ ΕΥΕΛΠΙΔΩΝ

ΕΘΝΙΚΟ ΤΥΠΟΓΡΑΦΕΙΟ

ΚΥΡΙΟΣ ΕΡΓΟΥ		ΕΛΕΝΗ & ΑΘΗΝΑ ΠΑΝΑΓΟΠΟΥΛΟΥ
ΕΡΓΟ		ΑΝΑΓΝΩΡΙΣΗ ΟΔΟΥ (ΑΡΓΟΣΤΟΛΙΟΥ- ΚΥΨΕΛΗ) ΩΣ ΠΡΟΥΦΙΣΤΑΜΕΝΗΣ ΤΟΥ 1923
ΘΕΣΗ ΕΡΓΟΥ	ΝΟΜΟΣ	ΑΤΤΙΚΗΣ
	ΔΗΜΟΣ	ΑΘΗΝΑΙΩΝ
	ΔΙΕΥΘ.	ΑΡΓΟΣΤΟΛΙΟΥ-ΕΥΕΛΠΙΔΩΝ ΩΛΕΝΟΥ-ΠΕΣΤΩΝ
ΜΕΛΕΤΗ		ΘΕΜΑ ΣΧΕΔΙΟΥ
ΑΡΧΙΤΕΚΤΟΝΙΚΗ		ΤΟΠΟΓΡΑΦΙΚΟΝ
ΑΡ. ΣΧΕΔΙΟΥ	1	ΚΛ.1:200
ΗΜΕΡΟΜΗΝΙΑ		ΙΑΝΟΥΑΡΙΟΣ 2000
ΜΗΧΑΝΙΚΟΣ ΕΡΓΟΥ		

Αριθ. 1167 (3)

Κήρυξη ως αναδασωτέας έκτασης εμβαδού 0,9 στρεμμάτων στη θέση «Καμήλα» της περιφέρειας Δήμου Καμ. Βούρλων του Νομού Φθιώτιδας.

Ο ΓΕΝΙΚΟΣ ΓΡΑΜΜΑΤΕΑΣ
ΠΕΡΙΦΕΡΕΙΑΣ ΣΤΕΡΕΑΣ ΕΛΛΑΔΑΣ

Έχοντας υπόψη:

1. Τις διάταξης της παραγρ 3 του άρθρου 117 του Συντάγματος.

2. Τις διατάξεις του Ν. 2503/97 «Διοίκηση, Οργάνωση, Στελέχωση της Περιφέρειας κ.λ.π.».

3. Τις διατάξεις του Ν. 998/79 «Περί προστασίας των δασών και των δασικών εν γένει εκτάσεων της Χώρας και συγκεκριμένα:

α Του άρθρου 41 παρ 1, β του άρθρου 38 παρ 1.

4. Τις διαταγές του Υπουργείου Γεωργίας:

α. 160417/1180/8.7.80.

β 182447/3040/24.9.80.

5. Τις διατάξεις του άρθου 29 του Ν. 2081/1992.

6. Την αριθ. 5910/23.7.99 απόφαση του Γ.Γ.Π.Σ.Ε «Μεταβίβαση αρμοδιοτήτων στους Προϊσταμένους των Δασικών Υπηρεσιών».

7. Την αριθμ. 1636/13.4.2000 πρόταση του Δασαρχείου Αταλάντης από την οποία προκύπτει ότι η έκταση που αναφέρεται στο θέμα είχε κατά το χρόνο της αποψιλώσεώς της που έγινε από παράνομη εκχέρσωση από το έτος 1997, από τον Κουτσάφτη Γεώργιο του Κων/νου, κάτοικο Καμ. Βούρλων, Δασικό χαρακτήρα κατά την έννοια του άρθου 3 παρ. 2 Ν. 998/79 και ως εκ τούτου επιβάλλεται η κήρυξή της ως αναδασωτέας, αποφασίζουμε:

Κηρύσουμε αναδασωτέα με σκοπό την επανεγκατάσταση, με φυσική ή τεχνητή αναγέννηση, της δασικής βλάστησης που καταστράφηκε από παράνομη εκχέρσωση από το έτος 1997 την δημόσια δασική έκταση εμβαδού εννιακοσίων τετραγωνικών μέτρων που βρίσκεται στη θέση Καμήλα περιφέρειας Δήμου Καμ. Βούρλων και προσδιορίζεται από τα στοιχεία Β - 1 - 2 - 3 - 4 - 5 - 6 - 7 - 8 - 9 - Β, όπως φαίνονται στο συνημμένο διάγραμμα το οποίο αποτελεί αναπόσπαστο μέρος της αποφάσεως αυτής και έχει όρια

Ανατολικά: Λωρίδα δημόσιας δασικής έκτασης και πέραν επαρχιακή οδός Καμ Βούρλων - Καρυάς.

Δυτικά: Δημόσια έκταση δασικού χαρακτήρα.

Βόρεια: Λωρίδα δημόσιας δασικής έκτασης και πέραν επαρχιακή οδός Καμ. Βούρλων - Καρυάς.

Νότια: Δημόσια έκταση δασικού χαρακτήρα.

Η απόφαση αυτή ισχύει οπό της κοινοποιήσεώς της αρμοδίως (άρθρο 41 Ν.998/79) και προ της δημοσιεύσεώς της στην Εφημερίδα της Κυβερνήσεως (άρθρο 37 Ν. 3200/55).

Από τις διατάξεις αυτής της απόφασης δεν προκαλείται δαπάνη σε βάρος του Κρατικού Προϋπολογισμού.

Η παρούσα απόφαση να δημοσιευθεί στην Εφημερίδα της Κυβερνήσεως.

Λαμία, 18 Απριλίου 2000


Με εντολή Γενικού Γραμματέα Περιφέρειας
Ο Δ/ντής Δασών Ν. Φθιώτιδας
ΔΗΜΗΤΡΙΟΣ ΤΣΟΥΤΣΟΣ

ΤΟΠΟΓΡΑΦΙΚΟ ΔΙΑΓΡΑΜΜΑ

Παρανομα εκχερσωθεισας δημοσιας δασικης εκτασης στη θεση "Καμηλα" περιοχη Καμμενων Βουρλων. Εμβαδου 0,9 στρεμ. απο τον Κουτσαφτη Γεωργιο του Κων/νου Κατοικο Καμ. Βουρλων.

Για την κηρυξη της ως αναδασωτεας

ΚΛΙΜΑΚΑ 1:500

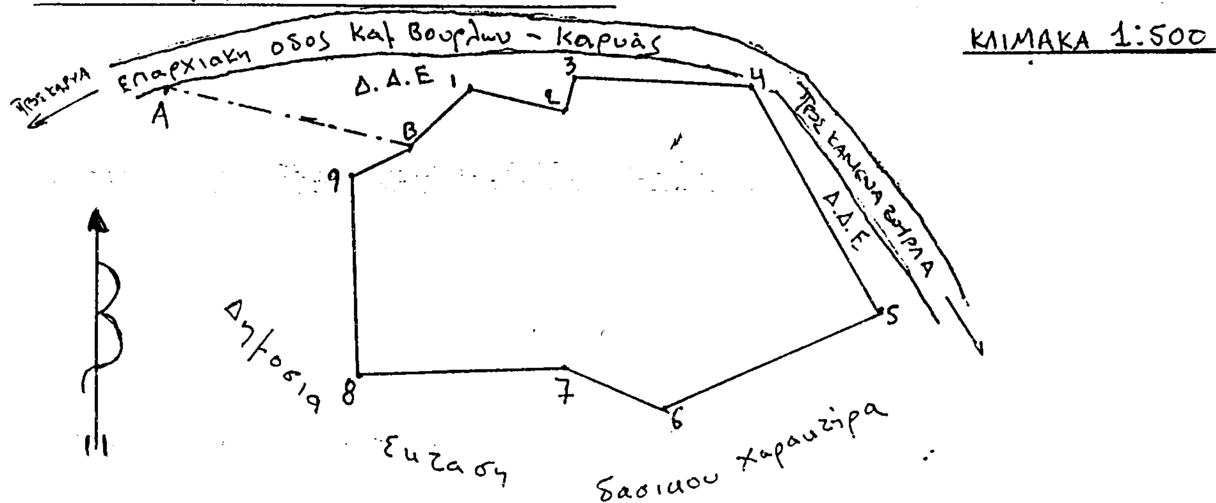


ΑΠΟΣΤΑΣΕΙΣ Κ' ΓΩΝΙΕΣ ΜΕΤΑΞΥ ΤΩΝ ΣΗΜΕΙΩΝ
A->B. 21μ - 115g
B->1. 7μ - 49g
1->2. 8μ - 116g
2->3. 3μ - 16g
3->4. 15μ - 103g
4->5. 22μ - 167g
5->6. 20μ - 274g
6->7. 9μ - 328g
7->8. 17μ - 298g
8->9. 17μ - 399g
9->B. 5μ - 72g

ΥΠΟΜΝΗΜΑ

B-1-2-3:...8-9-B
Ορια της Παρανομα εκχερσωθησας δημοσιας δασικης εκτασης Εμβαδου 0,9 στρεμ.

 Θεση Εκχερσωθεισας Εκτασης

ΠΡΟΣΑΝΑΤΟΛΙΣΤΙΚΟ ΔΙΑΓΡΑΜΜΑ
ΑΠΟΣΠΑΣΜΑ ΧΑΡΤΟΥ ΓΥΣ 1:5000 5375/1-...

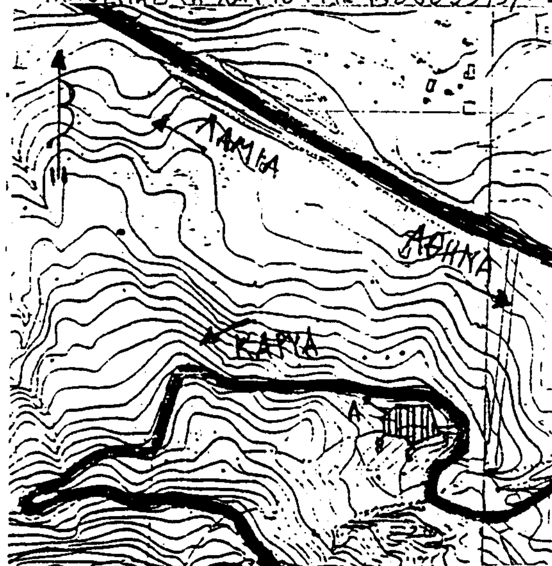

ΕΘΝΙΚΟ ΤΥΠΟΓΡΑΦΕΙΟ
Για τεχνικούς λόγους στο σχεδιόγραμμα … 78

Ανήκει στην αριθ. 1161/2000 απόφαση μας Λαμία 18/4-2000 ΕΠ.Π.Σ.Ε. Ο Δ/ντης Δασών Α. ΤΣΟΥΤΣΟΣ	ΘΕΩΡΗΘΗΚΕ Λαμία …4-2000 Ο Δ/ντης Δασών Α. ΤΣΟΥΤΣΟΣ	ΕΛΕΓΧΘΗΚΕ Αταλαντη 13-4-2000 -Ο- Δασάρχης	Αταλαντη 13-4-2000 -Ο- Συντάκτης ΙΩΑΝΝΗΣ ΠΑΤΟΥΛΗΣ ΔΑΣΟΛΟΓΟΣ